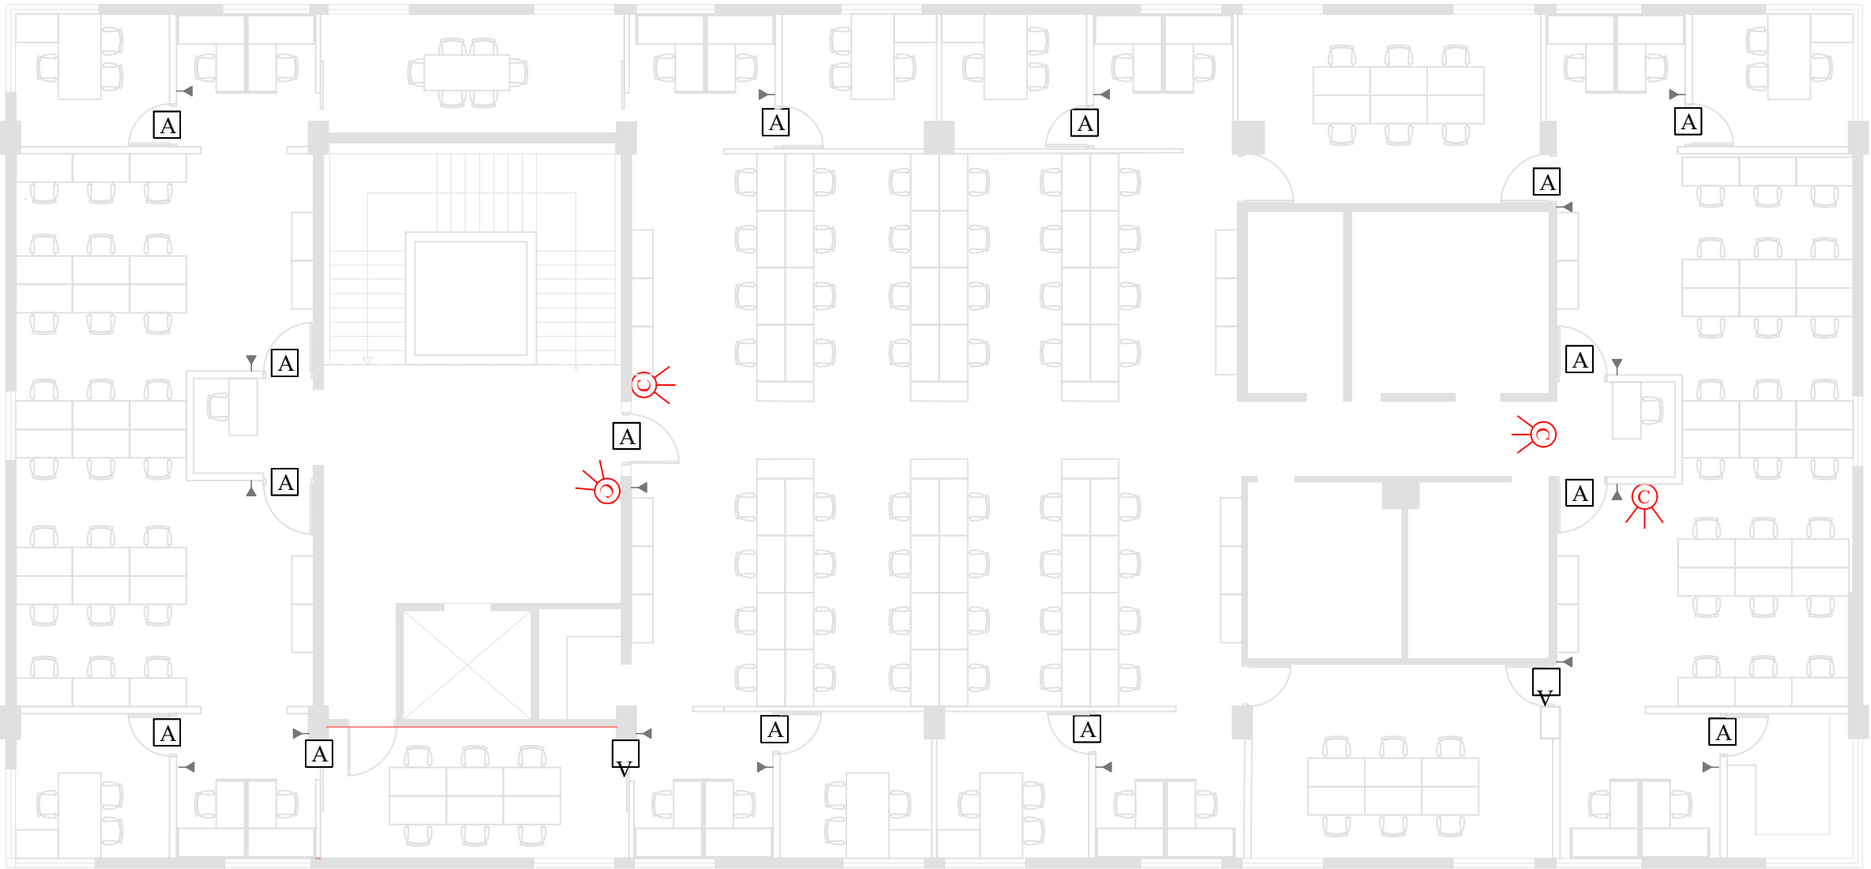

LEYENDA	
C	SALIDA PARA CAMARA
A	CONTROL DE ACCESO EN PUERTAS
	SALIDA PARA TOMA DE DATOS Y TELÉFONO

BEATRIZ ABREU ARQUITECTURA & INTERIORES

ESPECIFICACIONES:

PROYECTO:

SUPERINTENDENCIA DE BANCOS (SIB)

DISEÑO
ARQ. BEATRIZ ABREU

DIBUJO:
ARQ.FHIRELLYS MALDONADO

PROGRAMA :
AUTOCAD 2D

CONTIENE:

PLANO CAMARAS Y CONTROL DE ACCESO PARA PUERTAS

ESCALA: 1:25

LAMINA: 2

FECHA::